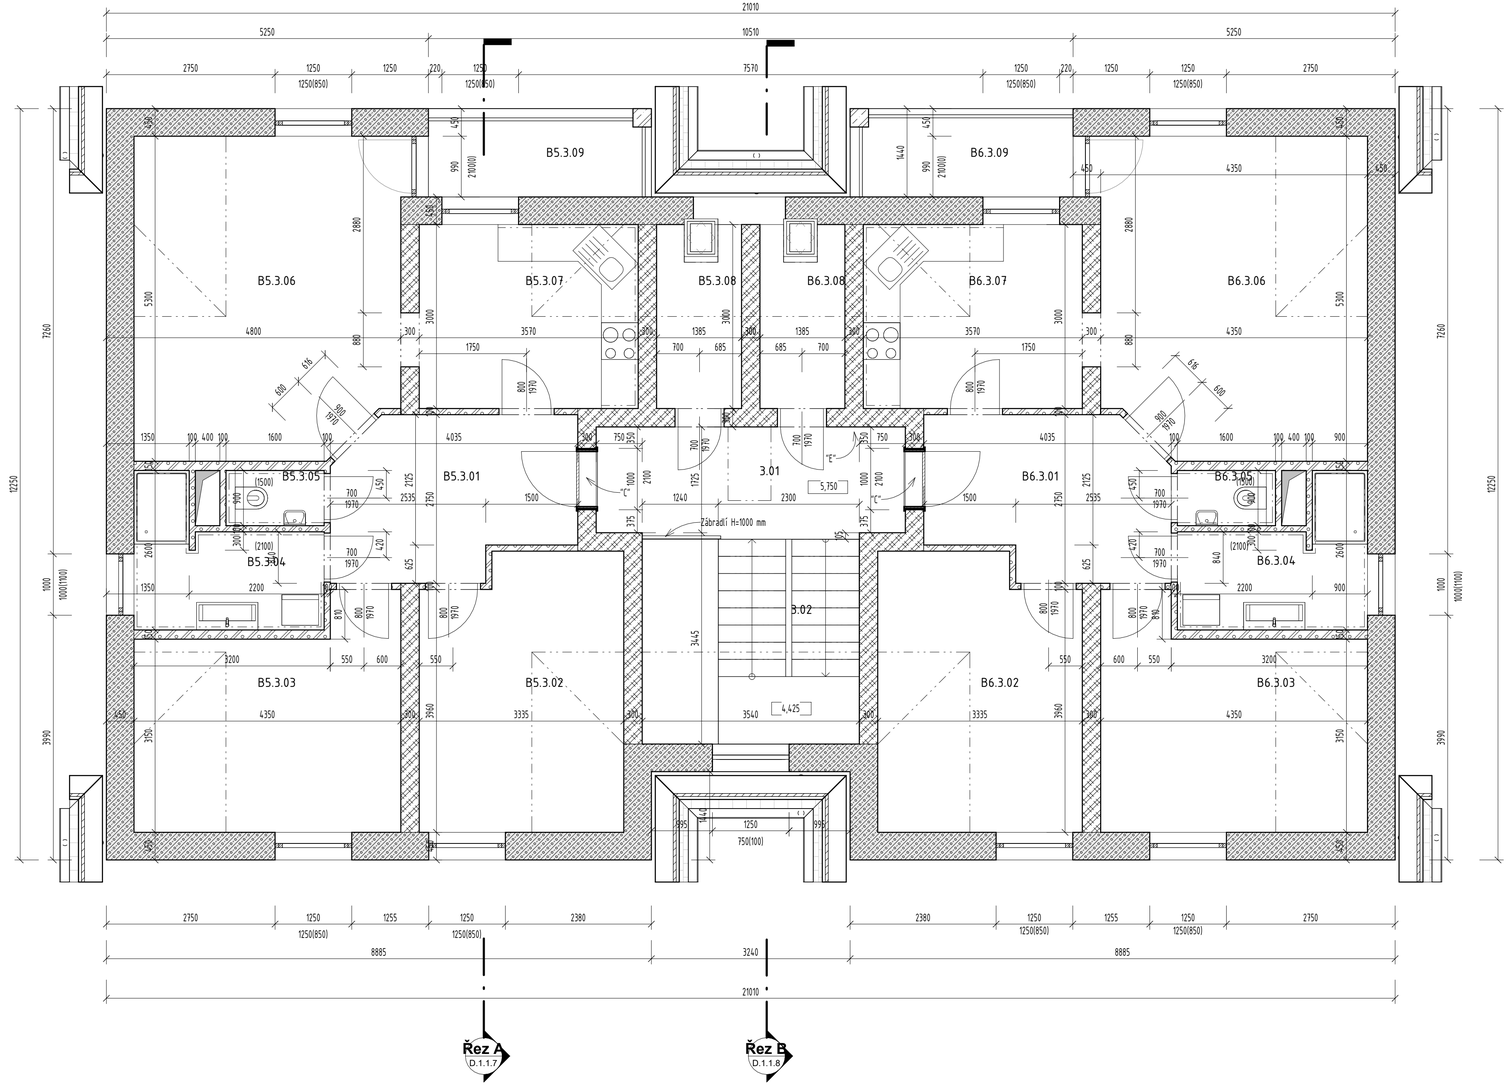

LEGENDA MÍSTNOSTÍ A PLOCH 3.np

M.Č.	NÁZEV	PLOCHA(m²)	PODLAHA	STĚNY	STROP	POZNÁMKA
B5.3.01	Chodba	9,8 m²	Vinyl	Omítka štuková	Omítka štuková	Soklová lišta
B5.3.02	Pokoj	14,6 m²	Vinyl	Omítka štuková	Omítka štuková	Soklová lišta
B5.3.03	Pokoj	14,6 m²	Vinyl	Omítka štuková	Omítka štuková	Soklová lišta
B5.3.04	Koupelna	5,8 m²	Dlažba keramická	Omítka štuková	Omítka štuková	Obklad do H=2,1m
B5.3.05	WC	1,3 m²	Dlažba keramická	Omítka štuková	Omítka štuková	Odklad do H=1,5m
B5.3.06	Obývací pokoj	22,4 m²	Vinyl	Omítka štuková	Omítka štuková	Soklová lišta
B5.3.07	Kuchyň	10,7 m²	Vinyl	Omítka štuková	Omítka štuková	Soklová lišta
B5.3.08	Technická místnost	4,2 m²	Vinyl	Omítka štuková	Omítka štuková	Soklová lišta
B5.3.09	Balkon	5,1 m²				
B5: 9		88,5 m²				
B6.3.01	Chodba	9,8 m²	Vinyl	Omítka štuková	Omítka štuková	Soklová lišta
B6.3.02	Pokoj	14,6 m²	Vinyl	Omítka štuková	Omítka štuková	Soklová lišta
B6.3.03	Pokoj	14,6 m²	Vinyl	Omítka štuková	Omítka štuková	Soklová lišta
B6.3.04	Koupelna	5,8 m²	Dlažba keramická	Omítka štuková	Omítka štuková	Obklad do H=2,1m
B6.3.05	WC	1,3 m²	Dlažba keramická	Omítka štuková	Omítka štuková	Odklad do H=1,5m
B6.3.06	Obývací pokoj	22,4 m²	Vinyl	Omítka štuková	Omítka štuková	Soklová lišta
B6.3.07	Kuchyň	10,7 m²	Vinyl	Omítka štuková	Omítka štuková	Soklová lišta
B6.3.08	Technická místnost	4,2 m²	Vinyl	Omítka štuková	Omítka štuková	Soklová lišta
B6.3.09	Balkon	5,1 m²	Vinyl			
B6: 9		88,5 m²				
3.01	Chodba	9,1 m²	Epoxidová stěrka	Omítka štuková	Omítka štuková	Sokl epoxid
3.02	Schodiště	7,7 m²	Epoxidová stěrka	Omítka štuková	Omítka štuková	Sokl epoxid
Společné prostory: 2		16,8 m²				
Celkový součet:		193,8 m²				

LEGENDA MATERIÁLŮ

- Stěna YTONG Statik PD tl. 375 mm
- Stěna YTONG Lambda YQ PD tl. 450 mm
- Stěna YTONG Statik PD tl. 300 mm
- Stěna YTONG Klasik tl. 150 mm
- Stěna YTONG Klasik tl. 100 mm
- Zateplovací systém ETICS tl. 70 mm
- Styrodur tl. 150 mm
- Železobetonový věnec C 20/25
- Tvárnice ztraceného bednění tl. 400 mm, vyplněné betonem C20/25 s výztuží
- Základový pas z betonu C20/25
- Sloup ze ztraceného bednění, beton C20/25
- Zhutněný štěrkopískový polštář fr. 16-32 mm
- Podsyp recyklátem
- Zemina

POZNÁMKY

- PŘED ZAHÁJENÍM BETONÁŽE STROPNÍCH DESEK, VĚNCŮ A PRŮVLAKŮ SE VYZNAČÍ MÍSTO A VYNECHÁ SE OTVOR PRO PROSTUPY ROZVODŮ ÚT, ZDRAVO, ELEKTROJ PŘES KONSTRUKCI. VŠECHNY STAVÚPRAVY V KONSTRUKCÍCH - VIZ. PROFESE.
"A" - OBKLAD MEZI SKŘÍŇKAMI KUCHYŇSKÉ LINKY (KERAMIKA, SKLO, DESKA)
"B" - INSTALAČNÍ ŠACHTA S POŽÁRNÍM UZÁVĚREM EI15DP1
"C" - VSTUPNÍ DVEŘE DO BYTŮ S POŽÁRNÍ ODOLNOSTÍ 15DP3, VIZ PBŘ
"D" - POŽÁRNÍ HYDRANT
"E" - PŘENOSNÝ HASICÍ PŘÍSTROJ 21A
"F" - VCHODOVÉ DVEŘE Z FIXNÍ A OTEVÍRAVÝM KŘÍDLEM. VE FIXNÍ ČÁSTI ZABUDOVÁNY DOMOVNÍ SCHRÁNKY A ZVONKY, OTEVÍRAVÁ ČÁST V PROVEDENÍ JAKO NOUZOVÝ DVEŘNÍ UZÁVĚR
- DVEŘNÍ A BALKONOVÉ VÝPLNĚ JSOU V MÍSTĚ PRAHU OSAZENY NA IZOLAČNÍ HRANOL Z COMPACFOAMU.

22.11.2022 11:27:20

NÁZEV AKCE:
NOVOSTAVBA BYTOVÝ DŮM II

ERLIS PROJEKT
Panská 25, 686 04 Kunovice
tel.: 572 570 616, www.dumprojekt.cz

HL.PROJEKTANT	Ing. R. Hanáček	MÍSTO VÝSTAVBY:	FORMÁT		
ZODP.PROJEKTANT	Ing. R. Hanáček	k.ú. Morkovice, p.č. 1515/1, 1514/2, 1515/2	DATUM	10/2022	
VYPRACOVAL	Ing. R. Hanáček	INVESTOR:	STUPEŇ PD	DSP	
KRESLIL	PC	Pavol Soviar, Lhota 112, 76834 Počlavice	ZAKÁZKA ČÍSLO	01/2022	
DRUH PROJEKTU:	D.1.1 ARCHITEKTONICKO-STAVEBNÍ ŘEŠENÍ		ARCHIVNÍ ČÍSLO		
PŘEDMĚT VÝKRESU:	**Půdorys 3.np**		MĚŘÍTKO KÓTOVANÉ V mm	1 : 50	ČÍS. VÝK. D.1.1.4