


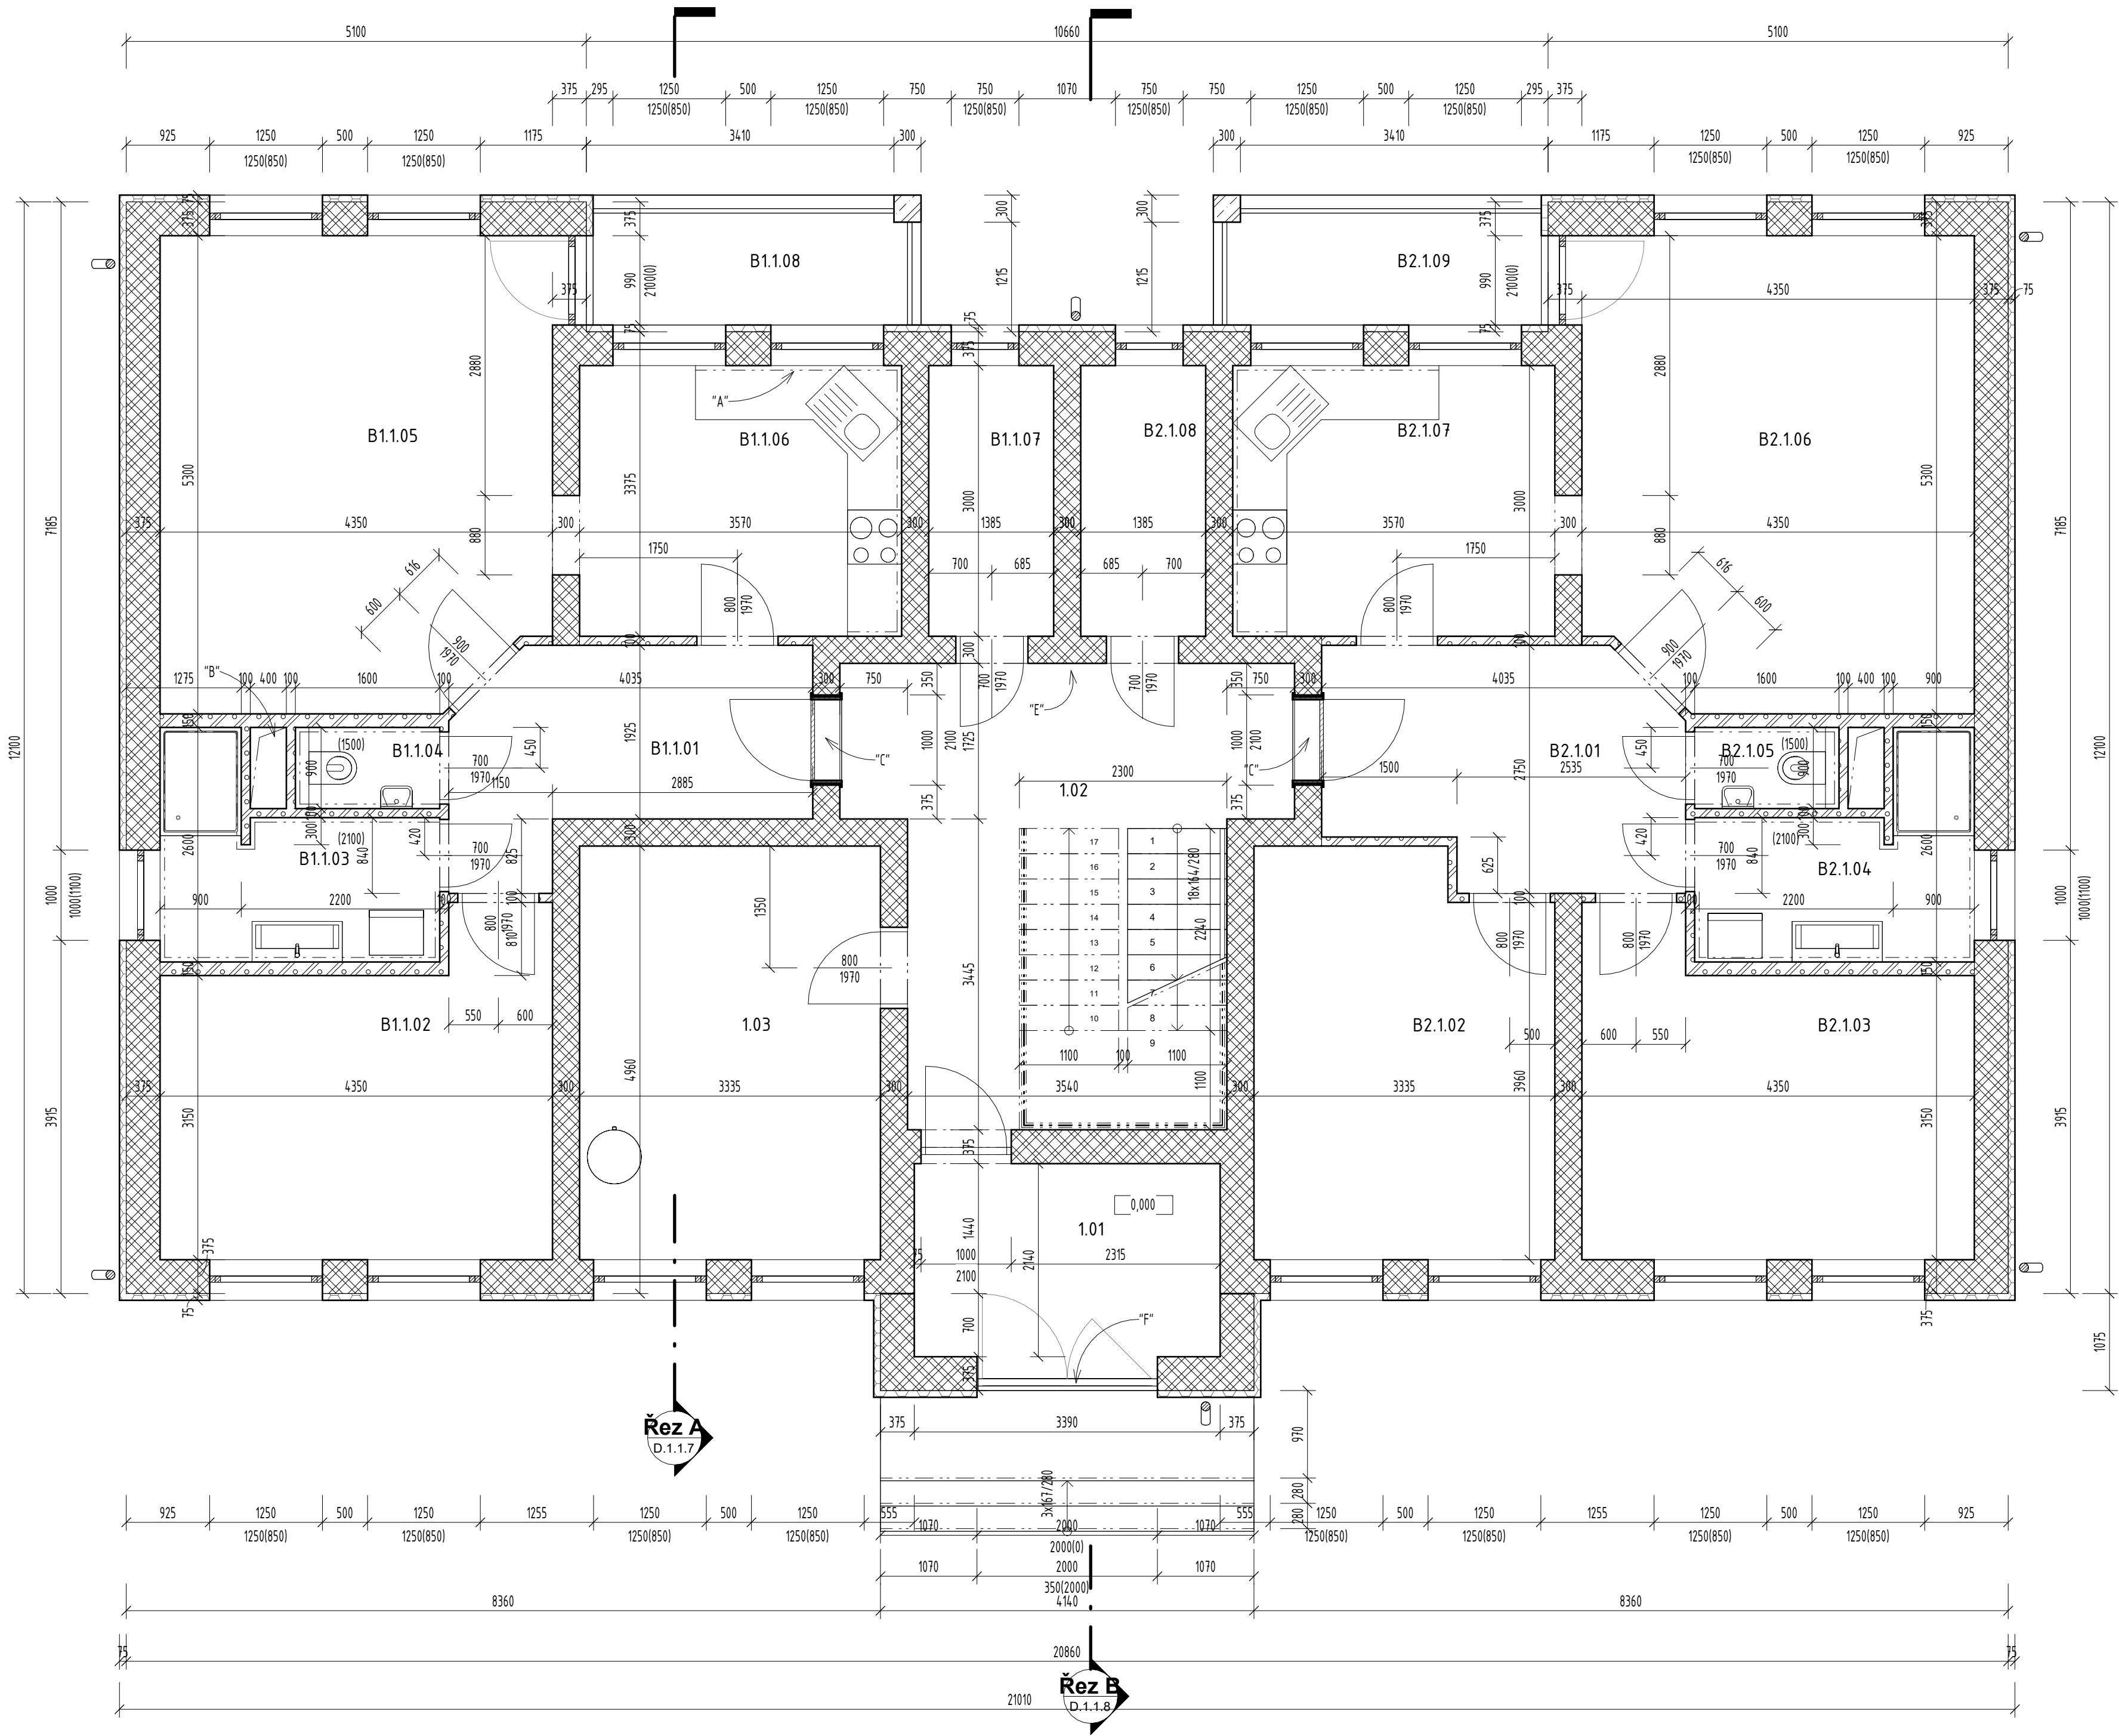

LEGENDA MÍSTNOSTÍ A PLOCH 1.np

M.Č.	NÁZEV	PLOCHA(m²)	PODLAHA	STĚNY	STROP	POZNÁMKA
B1.1.01	Chodba	8,4 m²	Vinyl	Omitka štuková	Omitka štuková	Soklová lišta
B1.1.02	Pokoj	14,6 m²	Vinyl	Omitka štuková	Omitka štuková	Soklová lišta
B1.1.03	Koupelna	5,8 m²	Dlažba keramická	Omitka štuková	Omitka štuková	Obklad do H=2,1m
B1.1.04	WC	1,3 m²	Dlažba keramická	Omitka štuková	Omitka štuková	Odklad do H=1,5m
B1.1.05	Obývací pokoj	22,4 m²	Vinyl	Omitka štuková	Omitka štuková	Soklová lišta
B1.1.06	Kuchyň	11,0 m²	Vinyl	Omitka štuková	Omitka štuková	Soklová lišta
B1.1.07	Technická místnost	4,2 m²	Vinyl	Omitka štuková	Omitka štuková	Soklová lišta
B1.1.08	Balkon	4,9 m²				
B1		72,5 m²				
B2.1.01	Chodba	9,8 m²	Vinyl	Omitka štuková	Omitka štuková	Soklová lišta
B2.1.02	Pokoj	14,6 m²	Vinyl	Omitka štuková	Omitka štuková	Soklová lišta
B2.1.03	Pokoj	14,6 m²	Vinyl	Omitka štuková	Omitka štuková	Soklová lišta
B2.1.04	Koupelna	5,8 m²	Dlažba keramická	Omitka štuková	Omitka štuková	Obklad do H=2,1m
B2.1.05	WC	1,3 m²	Dlažba keramická	Omitka štuková	Omitka štuková	Odklad do H=1,5m
B2.1.06	Obývací pokoj	22,4 m²	Vinyl	Omitka štuková	Omitka štuková	Soklová lišta
B2.1.07	Pokoj	11,0 m²	Vinyl	Omitka štuková	Omitka štuková	Soklová lišta
B2.1.08	Technická místnost	4,2 m²	Vinyl	Omitka štuková	Omitka štuková	Soklová lišta
B2.1.09	Balkon	4,9 m²				
B2		88,5 m²				
1.01	Vstup	7,3 m²	Epoxidová stěrka	Omitka štuková	Omitka štuková	Sokl epoxid
1.02	Chodba	20,9 m²	Epoxidová stěrka	Omitka štuková	Omitka štuková	Sokl epoxid
1.03	Technická místnost	15,3 m²	Epoxidová stěrka	Omitka štuková	Omitka štuková	Sokl epoxid
Společné prostory		43,4 m²				
Celkový součet:		204,5 m²				


LEGENDA MATERIÁLŮ

- Stěna YTONG Štátek PD tl. 375 mm
- Stěna YTONG Lambda YQ PD tl. 450 mm
- Stěna YTONG Štátek PD tl. 300 mm
- Stěna YTONG Klasik tl. 150 mm
- Stěna YTONG Klasik tl. 100 mm
- Zateplovací systém ETICS tl. 70 mm
- Styrodur tl. 150 mm
- Železobetonový věnec C 20/25
- Tvárnice ztraceného bednění tl. 400 mm, vyplněné betonem C20/25 s výztuží
- Základový pas z betonu C20/25
- Sloup ze ztraceného bednění, beton C20/25

- Zhutněný štěrkopiskový polštář fr. 16-32 mm
- Podsyyp recyklatem
- Zemina

POZNÁMKY

- PŘED ZAHÁJENÍM BETONÁŽE STROPNÍCH DESEK, VĚNCŮ A PRŮVLAKŮ SE VYZNAČÍ MÍSTO A VYNECHÁ SE OTVOR PRO PROSTUPY ROZVODŮ LÚT, ZDRAVO, ELEKTRO) PŘES KONSTRUKCI. VŠECHNY STAVŮPRAVY V KONSTRUKCÍCH - VIZ. PROFES.
- "A" - OBKLAD MEZI SKŘÍNKAMI KUCHYŇSKÉ LINKY (KERAMIKA, SKLO, DESKA)
- "B" - INSTALAČNÍ ŠACHTA S POŽÁRNÍM UZÁVĚREM EI150P1
- "C" - VSTUPNÍ DVEŘE DO BYTŮ S POŽÁRNÍ ODOLNOSTÍ I50P3, VIZ PBŘ
- "D" - POŽÁRNÍ HYDRANT
- "E" - PŘENOSNÝ HASIČÍ PŘÍSTROJ ZIA
- "F" - VCHODOVÉ DVEŘE Z FIXNÍ A OTEVÍRÁVÝM KŘÍDLEM. VE FIXNÍ ČÁSTI ZABUDOVÁNY DOMOVNÍ ŠCHRÁNKY A ZVONKY, OTEVÍRÁVÁ ČÁST V PROVEDENÍ JAKO NOUZOVÝ DVEŘNÍ UZÁVĚR
- DVEŘNÍ A BALKONOVÉ VÝPLNĚ JSOU V MÍSTĚ PRAHU OSAZENY NA IZOLAČNÍ HRANOL Z COMPACFOAMU.

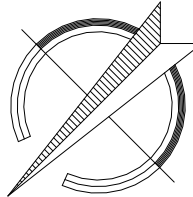

NÁZEV AKCE:				ERLIS PROJEKT Panská 25, 686 04 Kunovice tel.: 572 570 616, www.dumprojekt.cz			
NOVOSTAVBA BYTOVÝ DŮM II							
HL.PROJEKTANT	Ing. R. Hanáček			MÍSTO VÝSTAVBY:	FORMAT		
ZODP.PROJEKTANT	Ing. R. Hanáček			k.ú. Morkovice, p.č. 1515/1, 1514/2, 1515/2	DATUM	10/2022	
VYPRACOVAL	Ing. R. Hanáček			INVESTOR:	STUPEŇ PD	DSP	
KRESLIL	PC			Pavol Soviár, Lhota 112, 76834 Pačlavice	ZAKÁZKA ČÍSLO	01/2022	
DRUH PROJEKTU:	D.1.1 ARCHITEKTONICKO-STAVEBNÍ ŘEŠENÍ				ARCHIVNÍ ČÍSLO		
PŘEDMĚT VÝKRESU:	Půdorys 1.np			MĚŘÍTKO	1 : 50		čís. výk. D.1.1.2
				KÓTOVÁNÉ V m			

22.11.2022 11:27:14