


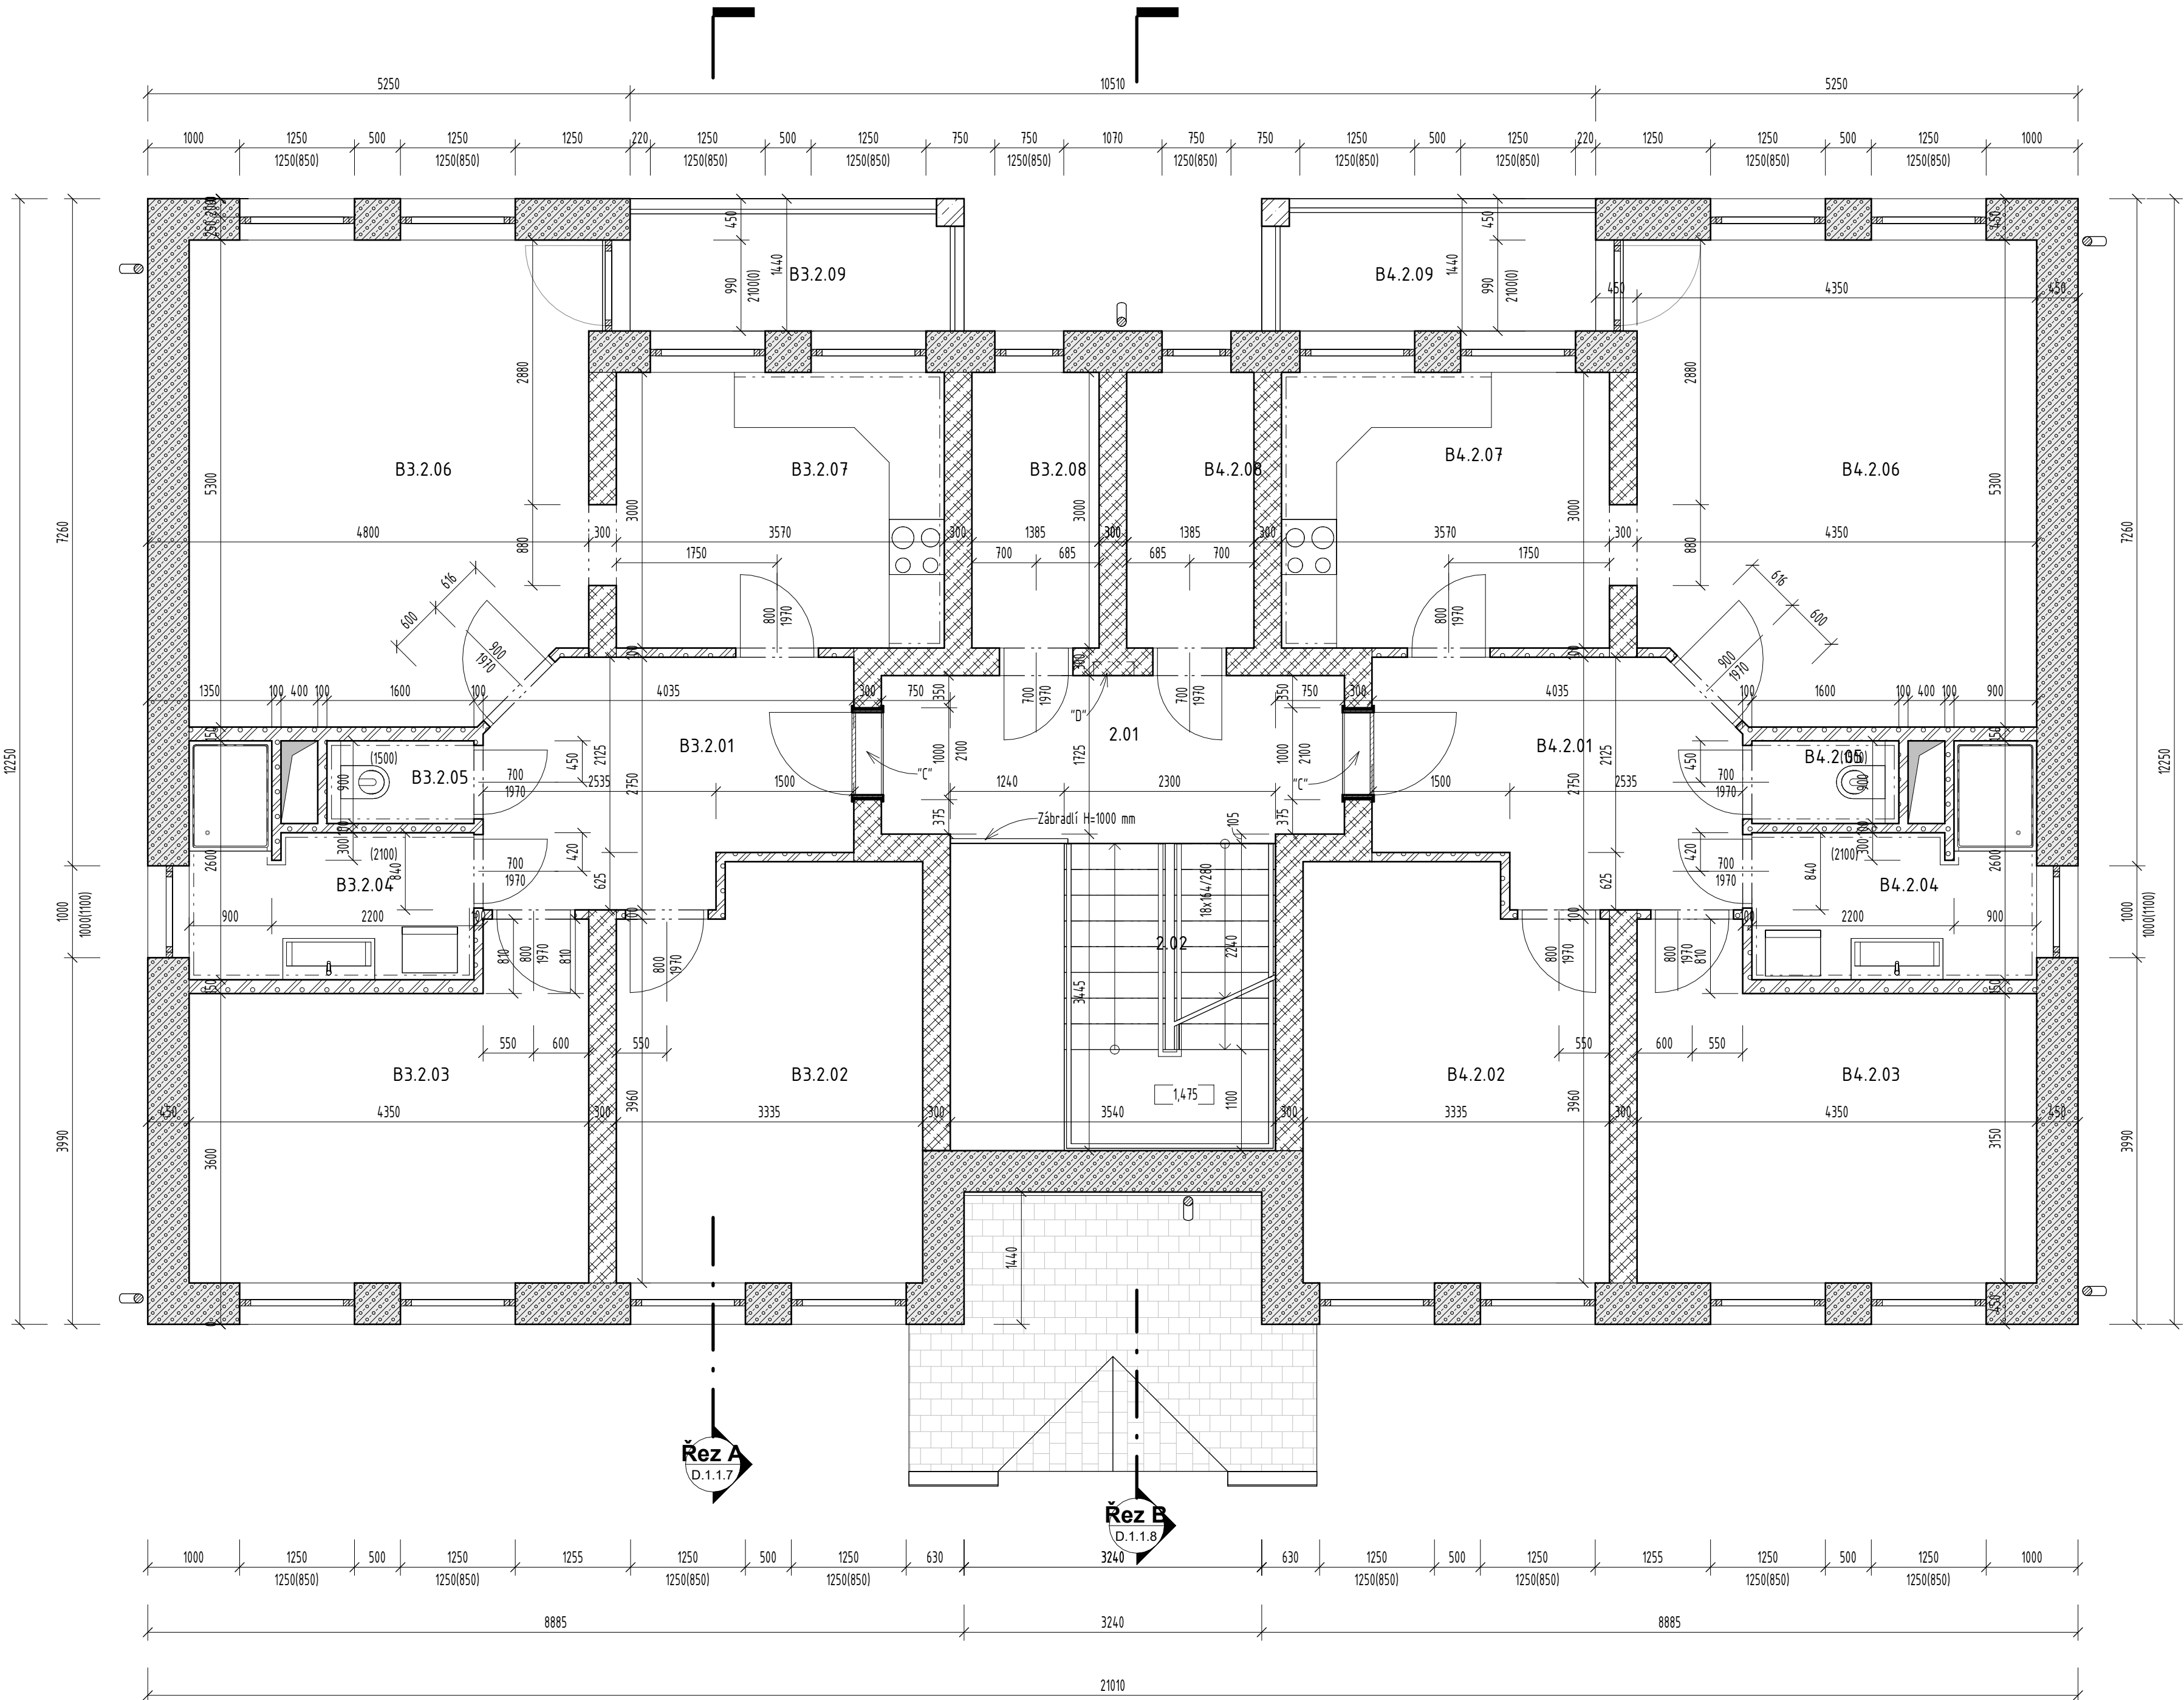

LEGENDA MÍSTNOSTÍ A PLOCH 2.np

M.Č.	NÁZEV	PLOCHA(m²)	PODLAHA	STĚNY	STROP	POZNÁMKA
B3.2.01	Chodba	9,8 m²	Vinyl	Omitka štuková	Omitka štuková	Soklová lišta
B3.2.02	Pokoj	14,6 m²	Vinyl	Omitka štuková	Omitka štuková	Soklová lišta
B3.2.03	Pokoj	14,6 m²	Vinyl	Omitka štuková	Omitka štuková	Sokl epoxid
B3.2.04	Koupelna	5,8 m²	Dlažba keramická	Omitka štuková	Omitka štuková	Obklad do H=2,1m
B3.2.05	WC	1,3 m²	Dlažba keramická	Omitka štuková	Omitka štuková	Odklad do H=1,5m
B3.2.06	Obývací pokoj	22,4 m²	Vinyl	Omitka štuková	Omitka štuková	Soklová lišta
B3.2.07	Kuchyň	10,7 m²	Vinyl	Omitka štuková	Omitka štuková	Soklová lišta
B3.2.08	Technická místnost	4,2 m²	Vinyl	Omitka štuková	Omitka štuková	Soklová lišta
B3.2.09	Balkon	5,1 m²				
B3		88,5 m²				
B4.2.01	Chodba	9,8 m²	Vinyl	Omitka štuková	Omitka štuková	Soklová lišta
B4.2.02	Pokoj	14,6 m²	Vinyl	Omitka štuková	Omitka štuková	Soklová lišta
B4.2.03	Pokoj	14,6 m²	Vinyl	Omitka štuková	Omitka štuková	Soklová lišta
B4.2.04	Koupelna	5,8 m²	Dlažba keramická	Omitka štuková	Omitka štuková	Obklad do H=2,1m
B4.2.05	WC	1,3 m²	Dlažba keramická	Omitka štuková	Omitka štuková	Odklad do H=1,5m
B4.2.06	Obývací pokoj	22,4 m²	Vinyl	Omitka štuková	Omitka štuková	Soklová lišta
B4.2.07	Kuchyň	10,7 m²	Vinyl	Omitka štuková	Omitka štuková	Soklová lišta
B4.2.08	Technická místnost	4,2 m²	Vinyl	Omitka štuková	Omitka štuková	Soklová lišta
B4.2.09	Balkon	5,1 m²				
B4		88,5 m²				
2.01	Chodba	9,1 m²	Epoxidová stěrka	Omitka štuková	Omitka štuková	Sokl epoxid
2.02	Schodiště	7,7 m²	Epoxidová stěrka	Omitka štuková	Omitka štuková	Sokl epoxid
Společné prostory		16,8 m²				
Celkový součet:		193,8 m²				


LEGENDA MATERIÁLŮ

- Stěna YTONG Štátek PD tl. 375 mm
- Stěna YTONG Lambda YQ PD tl. 450 mm
- Stěna YTONG Štátek PD tl. 300 mm
- Stěna YTONG Klasik tl. 150 mm
- Stěna YTONG Klasik tl. 100 mm
- Zateplovací systém ETICS tl. 70 mm
- Styrodur tl. 150 mm
- Železobetonový věnec C 20/25
- Tvárnice ztraceného bednění tl. 400 mm, vyplněné betonem C20/25 s výztuží
- Základový pas z betonu C20/25
- Sloup ze ztraceného bednění, beton C20/25

- Zhutněný štěrkopiskový polštář fr. 16-32 mm
- Podsyyp recyklatem
- Zemina

POZNÁMKY

- PŘED ZAHÁJENÍM BETONÁŽE STROPNÍCH DESEK, VĚNCŮ A PRŮVLAKŮ SE VYZNAČÍ MÍSTO A VYNECHÁ SE OTVOR PRO PROSTUPY ROZVODŮ (ÚT, ZDRAVO, ELEKTRO) PŘES KONSTRUKCI. VŠECHNY STAVŮPRAVY V KONSTRUKCÍCH - VIZ. PROFESÉ.
"A" - OBKLAD MEZI SKŘÍNKAMI KUCHYNSKÉ LINKY (KERAMIKA, SKLO, DESKA)
"B" - INSTALAČNÍ ŠACHTA S POŽÁRNÍM UZÁVĚREM EI150P1
"C" - VSTUPNÍ DVEŘE DO BYTŮ S POŽÁRNÍ ODOLNOSTÍ I50P3, VIZ. PBŘ
"D" - POŽÁRNÍ HYDRANT
"E" - PŘENOSNÝ HASIČÍ PŘÍSTROJ ZIA
"F" - VCHODOVÉ DVEŘE Z FIXNÍ A OTEVÍRÁVÝM KŘÍDLEM. VE FIXNÍ ČÁSTI ZABUDOVÁNY DOMOVNÍ ŠCHRÁNKY A ZVONKY, OTEVÍRÁVÁ ČÁST V PROVEDENÍ JAKO NOUZOVÝ DVEŘNÍ UZÁVĚR
- DVEŘNÍ A BALKONOVÉ VÝPLNĚ JSOU V MÍSTĚ PRAHU OSAZENY NA IZOLAČNÍ HRANOL Z COMPACFOAMU.

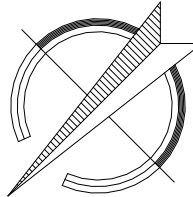

NÁZEV AKCE:			ERLIS PROJEKT Panská 25, 686 04 Kunovice tel.: 572 570 616, www.dumprojekt.cz		
NOVOSTAVBA BYTOVÝ DŮM II					
HL.PROJEKTANT	Ing. R. Hanáček		MÍSTO VÝSTAVBY:	FORMAT	
ZODP.PROJEKTANT	Ing. R. Hanáček		k.ú. Morkovice, p.č. 1515/1, 1514/2, 1515/2	DATUM	10/2022
VYPRACOVAL	Ing. R. Hanáček		INVESTOR:	STUPEŇ PD	DSP
KRESLIL	PC		Pavol Soviár, Lhota 112, 76834 Pačlavice	ZAKÁZKA ČÍSLO	01/2022
DRUH PROJEKTU:	D.1.1 ARCHITEKTONICKO-STAVEBNÍ ŘEŠENÍ		ARCHIVNÍ ČÍSLO		
PŘEDMĚT VÝKRESU:	Půdorys 2.np		MĚŘÍTKO	1 : 50	čís. vřk. D.1.1.3
			KÓTOVANÉ V mm		

22.11.2022 11:27:17